




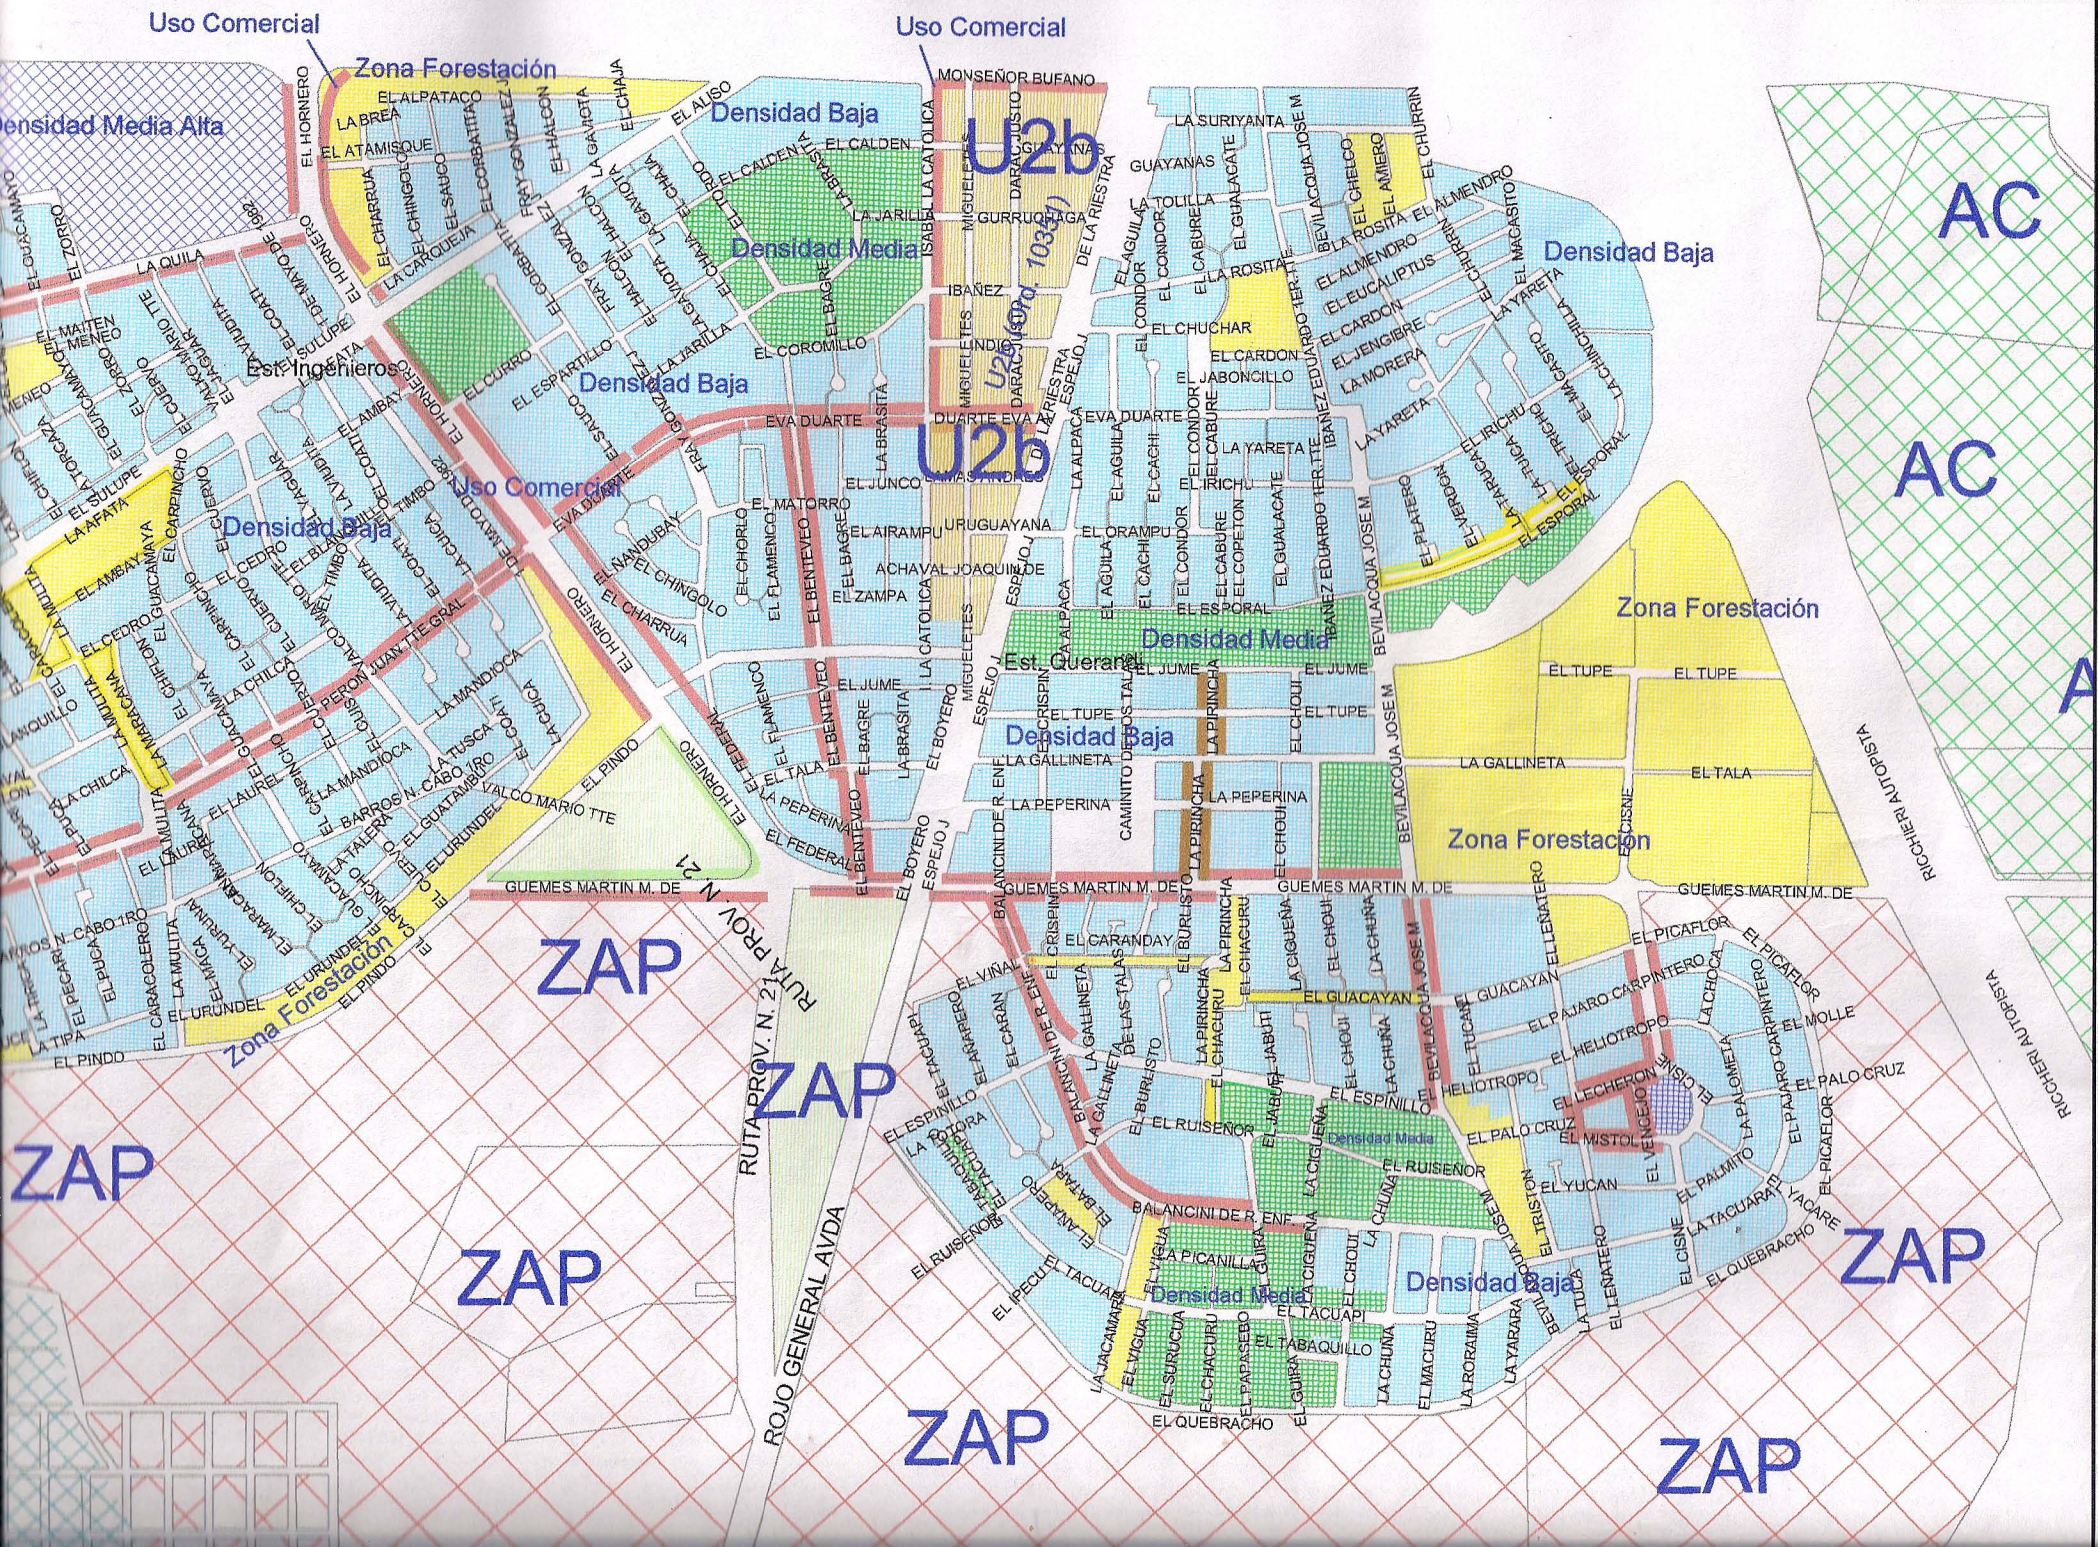

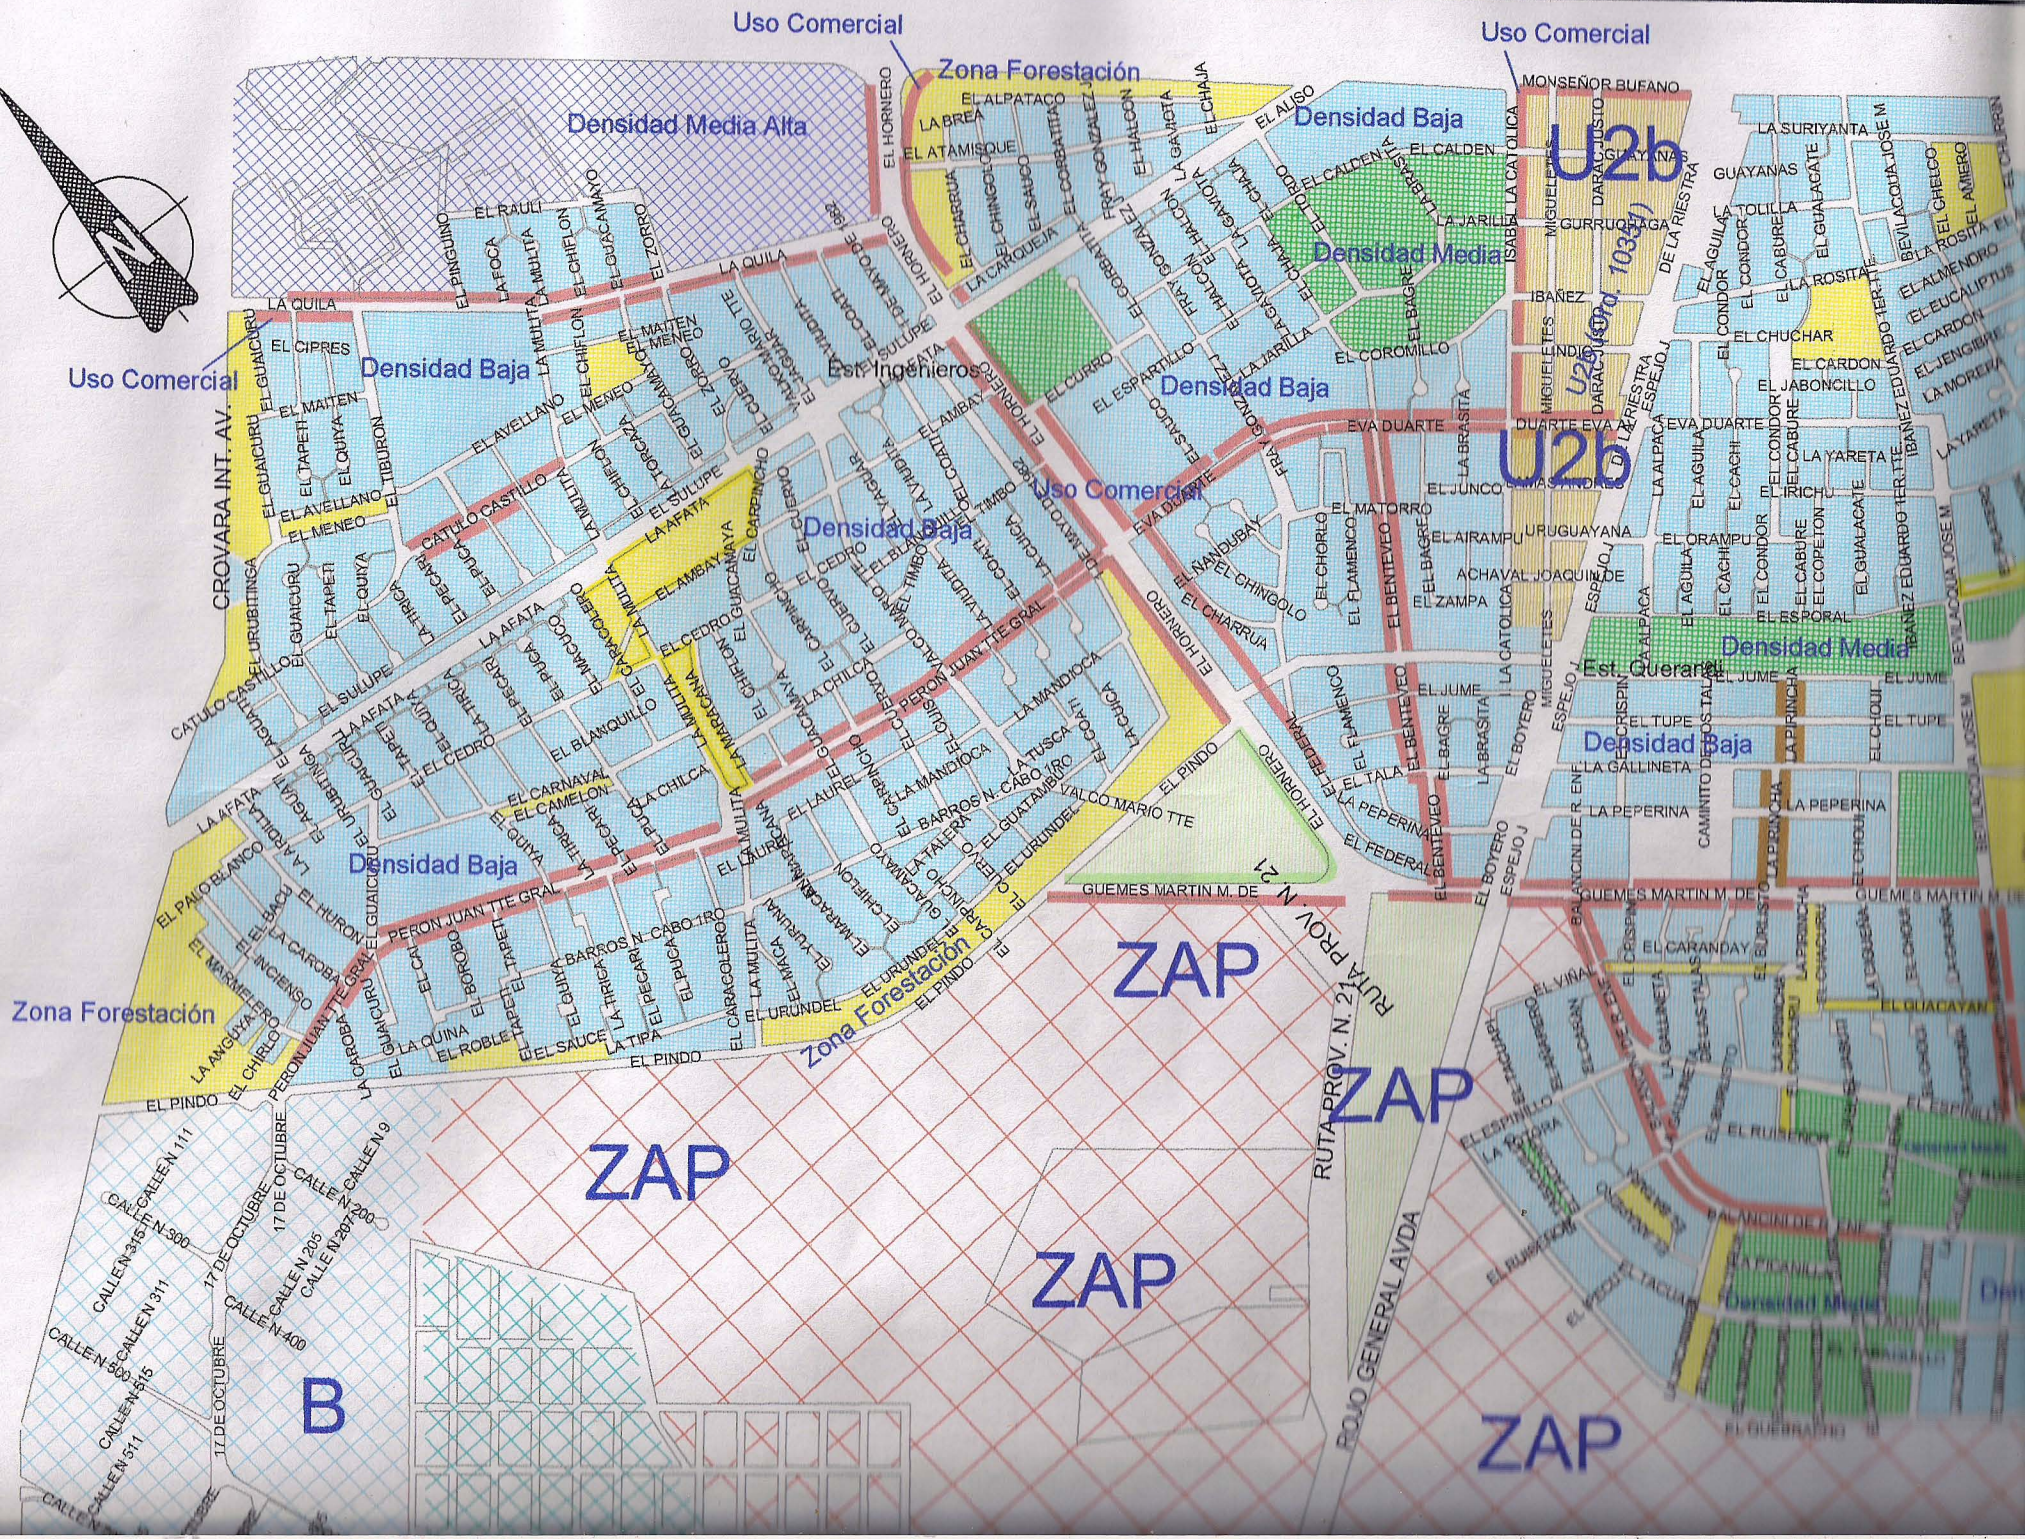

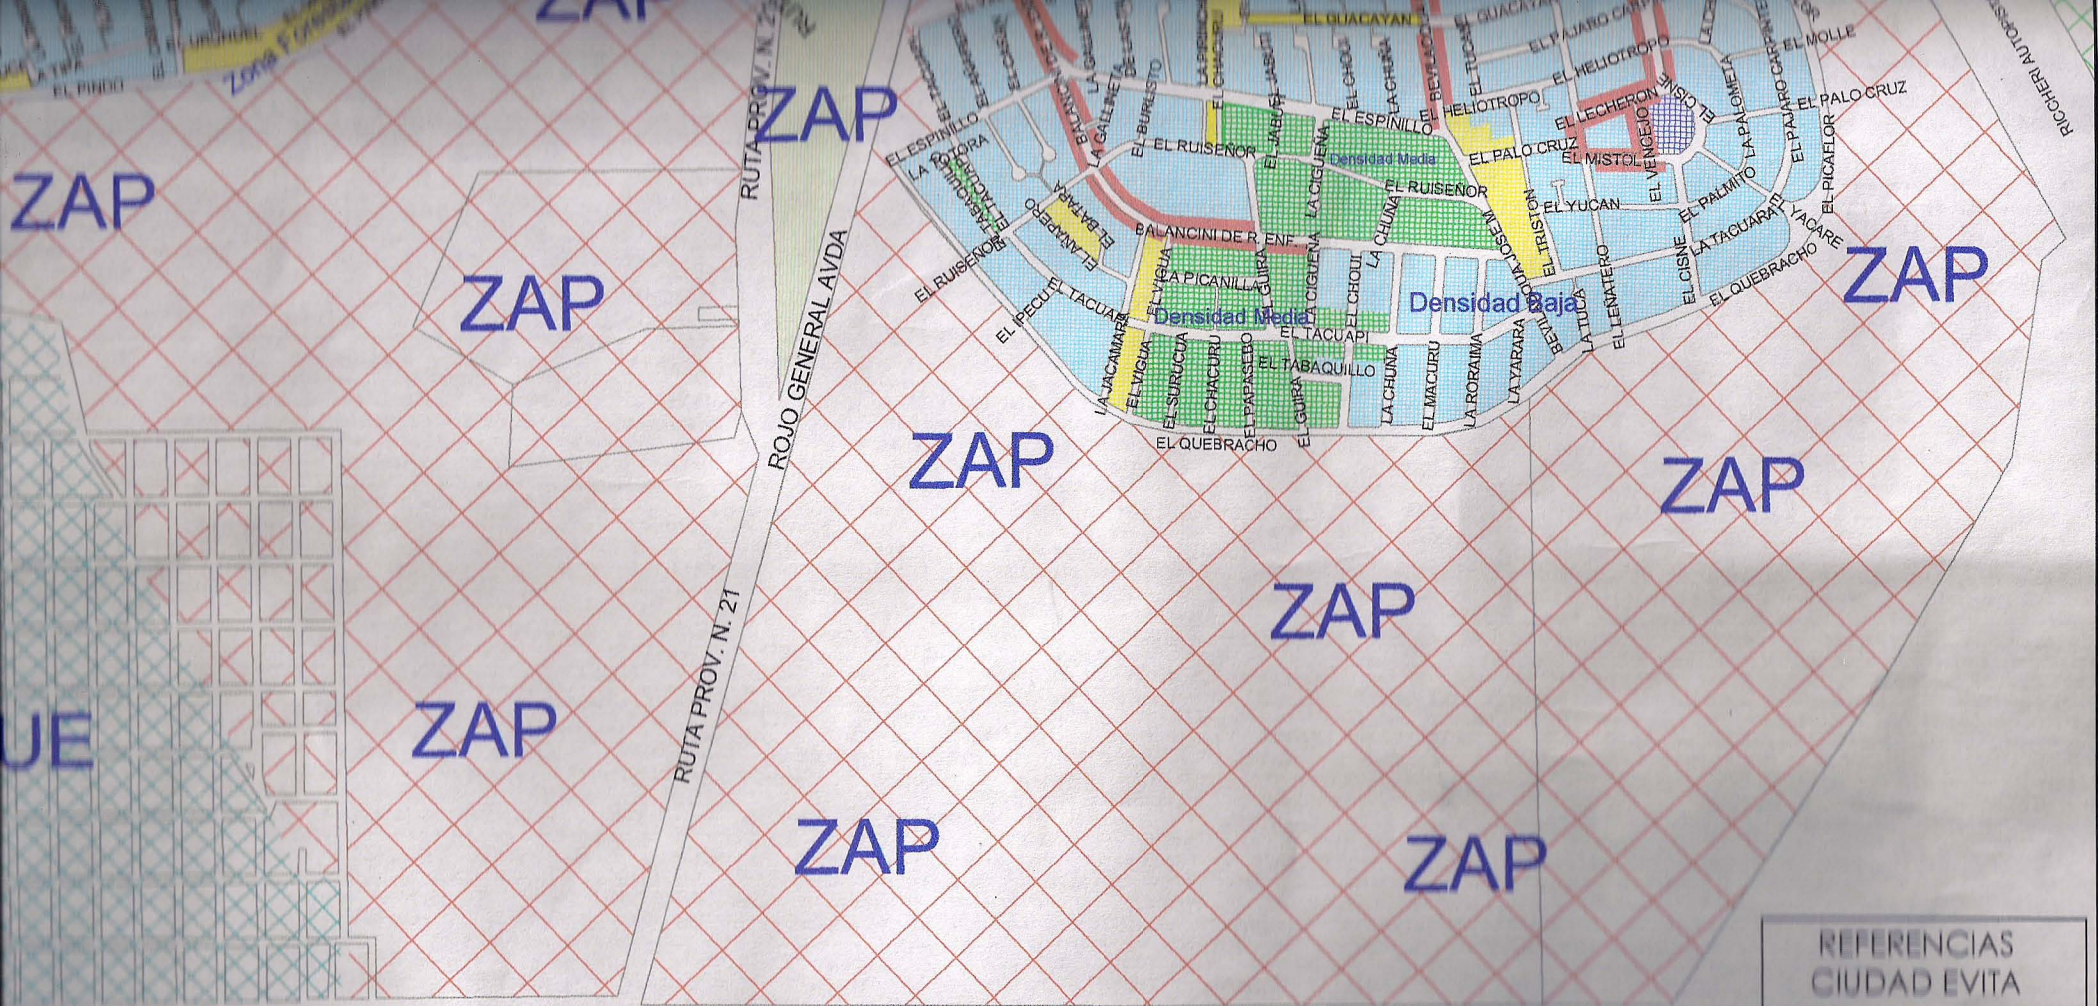

REFERENCIAS GENERALES

C1 - Comercial Centro

C2 - Comercial Local

CLUB DE CAMPO

DUE - Distrito de Urbanización Especial

DUP - Distrito de Urbanización Prioritaria

IE - Industrial Exclusiva

MI - Mixto Industrial

MI PI - Mixto Industrial

ZAP - Zona a Preservar

RI - Residencial I

RII - Residencial II

U1a - Urbano Residencial

U1b - Urbano Residencial

U1c - Urbano Residencial

U2a - Urbano Mixto

U2b - Urbano Mixto

UE - Usos Específicos

ZOP - Zona para Organismos Públicos

REFERENCIAS CIUDAD EVITA

- Densidad Baja
- Densidad Media
- Densidad Media Alta
- U2b (Ord. 10351)
- Uso Comercial predominante predios frentistas
- Preservación traza histórica
- Zona Forestación
- ZAP

Municipio de La Matanza


CIUDAD EVITA

Análisis Urbano Territorial

USOS DEL SUELO

Distribuidora German
Ploteos - Copias de Planos
Heliográficas - Fotocopias - Sellos
distribuidoragerman@gmail.com

Zona Forestación

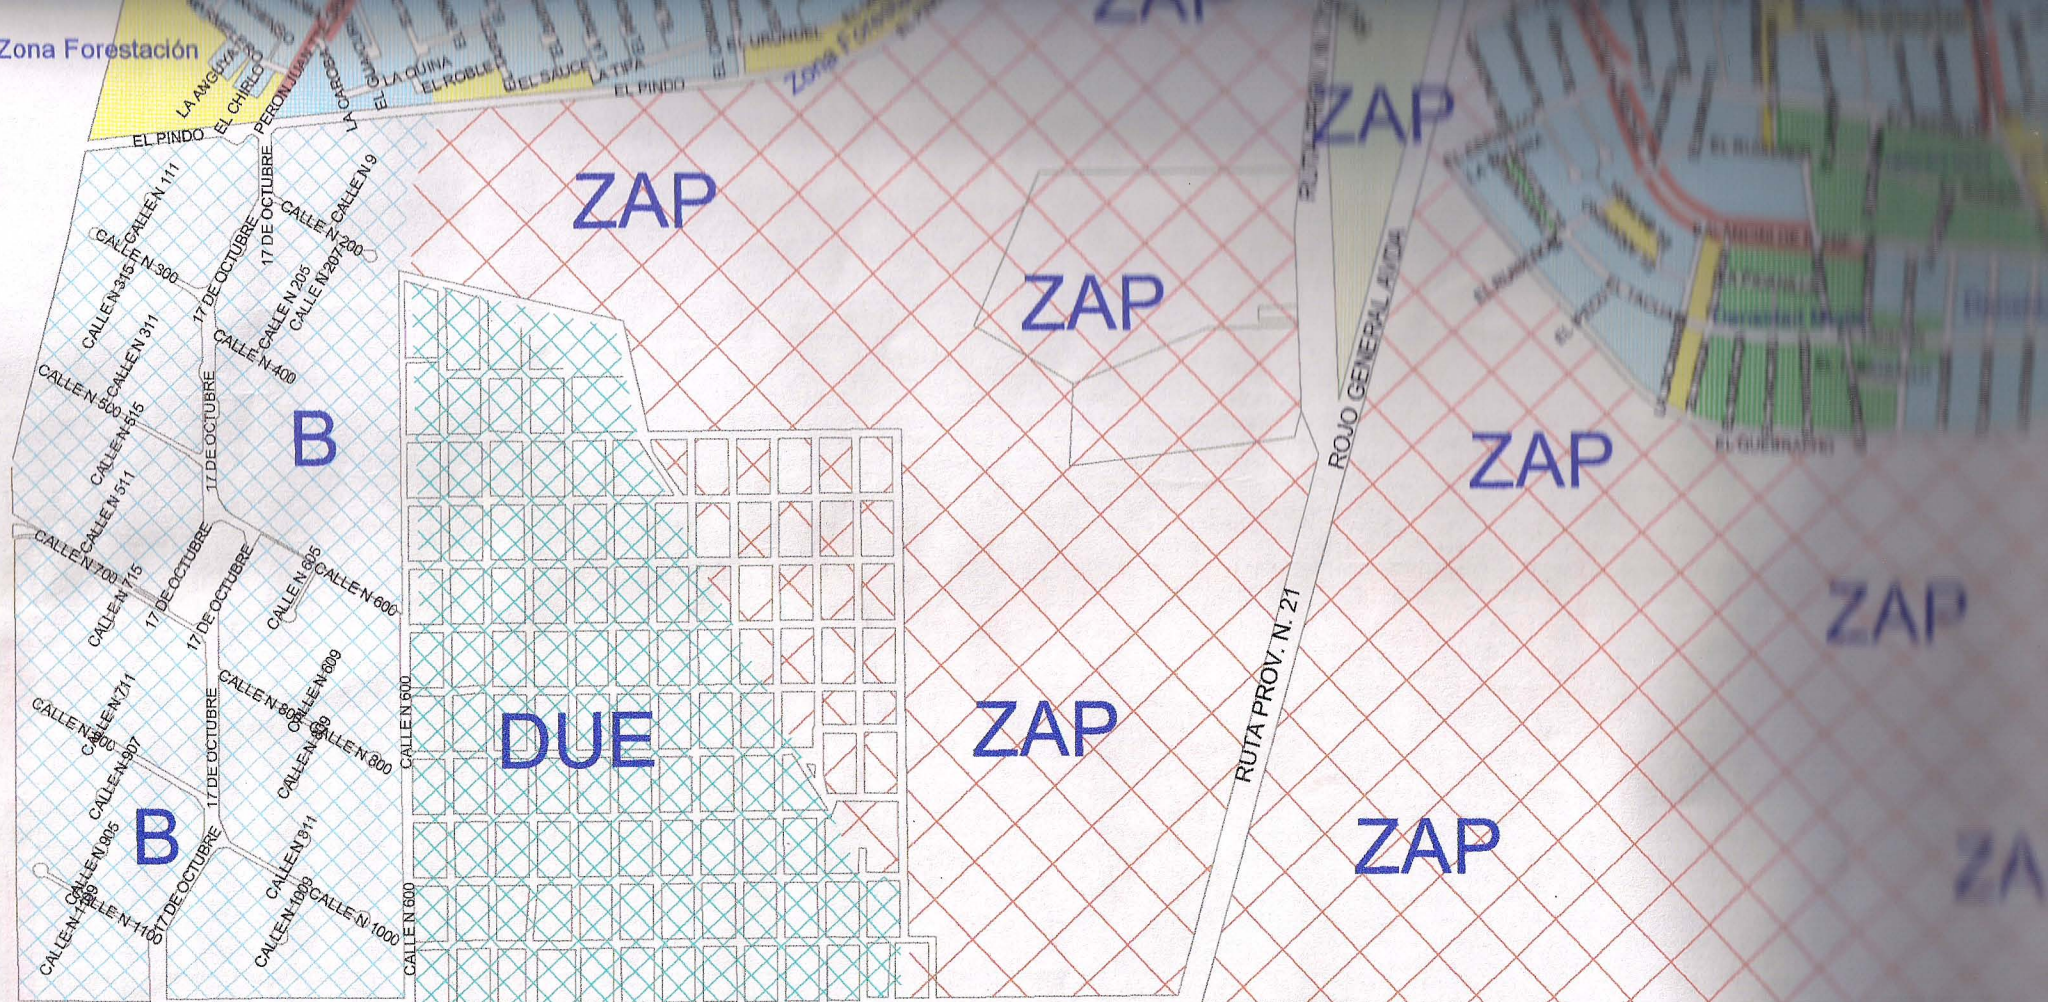

REFERENCIAS GENERALES

- AC - Area Complementaria
- AC eu - Area Complementaria Ensanche Urbano
- AC rs - Area Complementaria Relleno Sanitario
- AR - Area Rural
- B - Barrio
- C - Comercial

- C1 - Comercial Centro
- C2 - Comercial Local
- CLUB DE CAMPO
- DUE - Distrito de Urbanización Especial
- DUP - Distrito de Urbanización Prioritaria
- IE - Industrial Exclusiva

- MI - Mixto Industrial
- MI PI - Mixto Industrial
- ZAP - Zona a Preservar
- RI - Residencial I
- RII - Residencial II
- U1a - Urbano Residencial

- U1b - Urbano Residencial
- U1c - Urbano Residencial
- U2a - Urbano Medio
- U2b - Urbano Medio
- UE - Usos Especiales
- ZOP - Zona para Ocio



Partido de La Matanza ZONIFICACION CIUDAD EVITA

Análisis Urbano Territorial USOS DEL SUELO